



■山一ビル 6F B、20 坪■

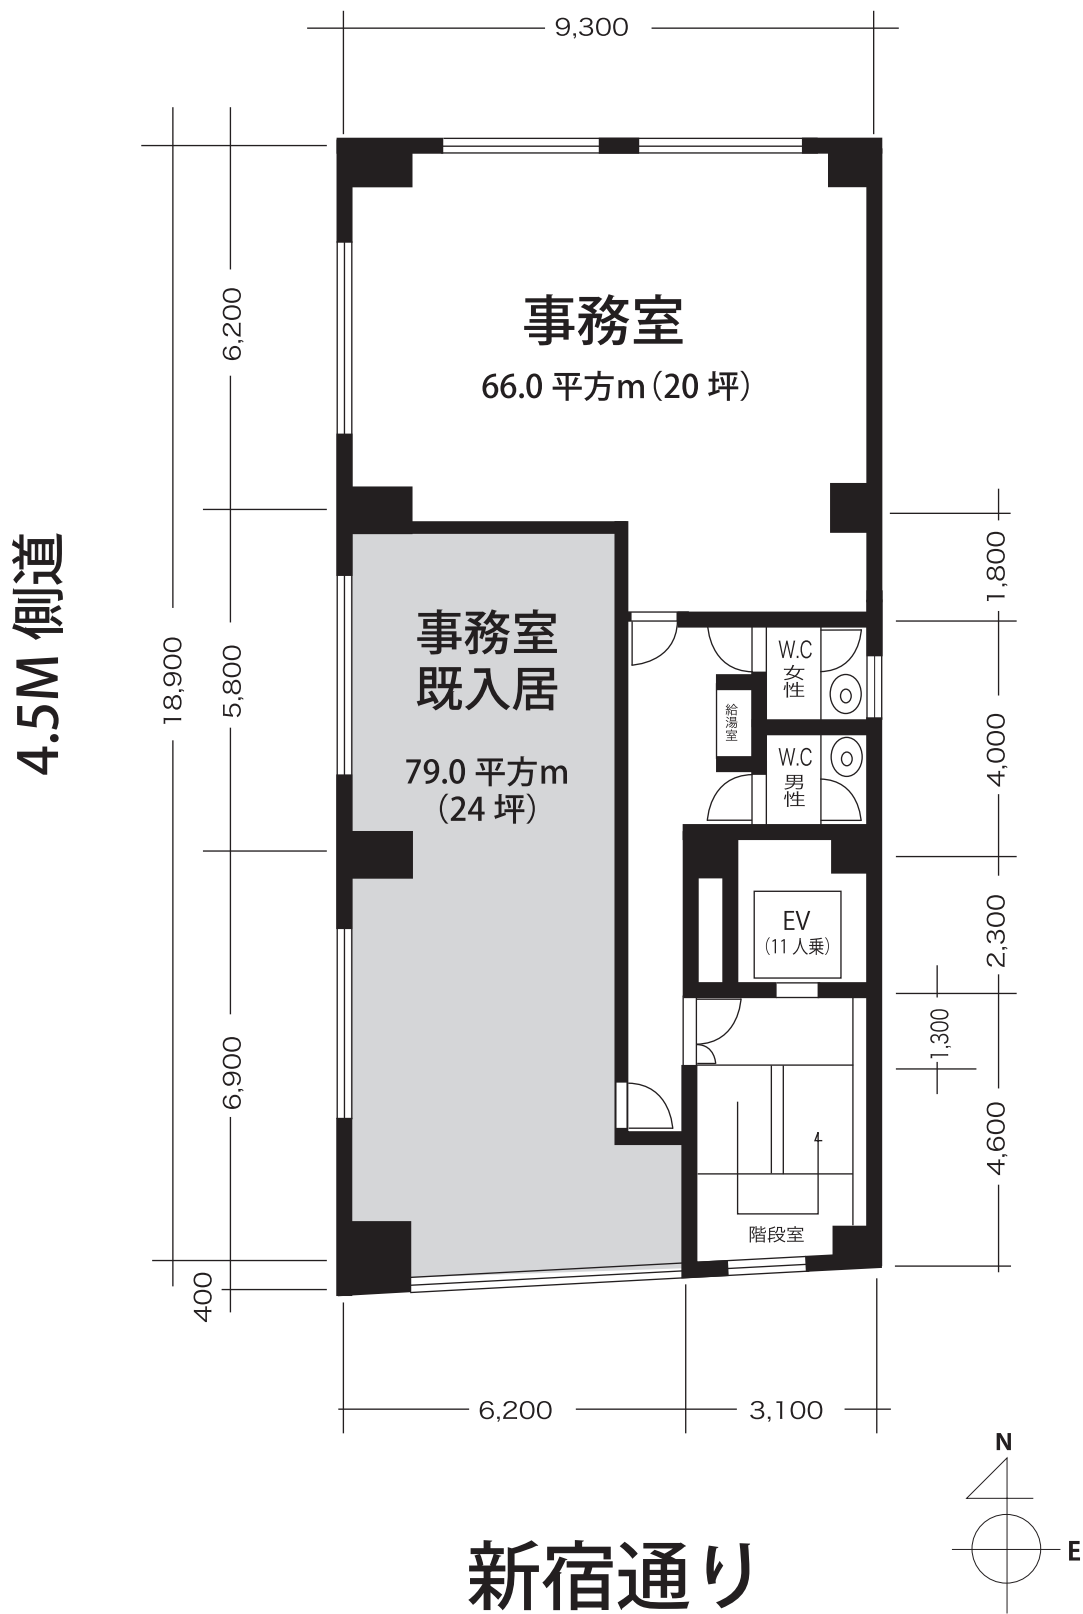

所在地地図

- 東京メトロ丸の内線「四谷3丁目」駅下車、徒歩1分、80m。
- 首都高速道路4号線「外苑ランプ」から、車約5分。

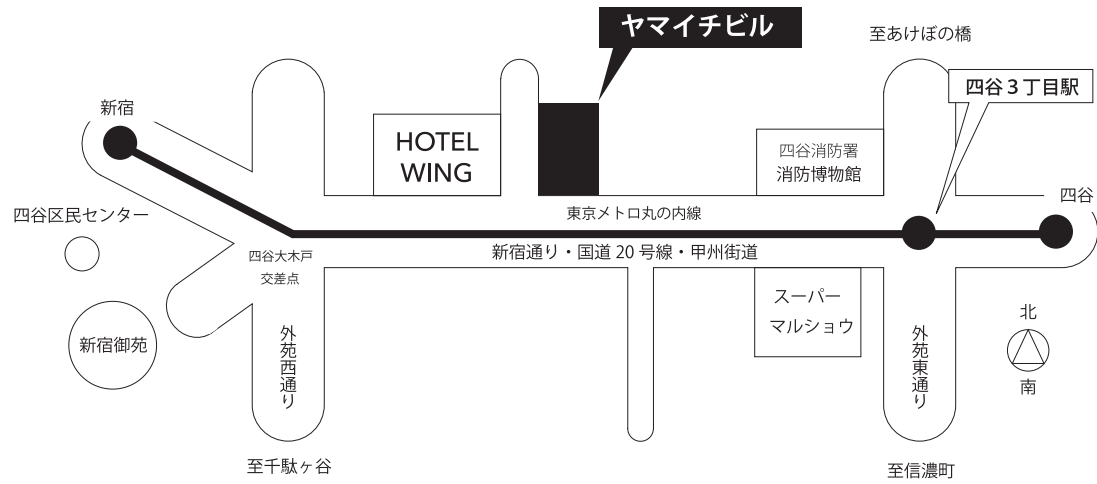

建物名称	山ービル
所在地	〒160-0004 新宿区四谷3丁目11番地
構造	地上7階地下1階、鉄筋鉄骨コンクリート
建築延床面積	1,395.15平米、昭和48年竣工
設備	エレベーター11人乗1基 OAフロアー 光ファイバー通信引込可 各室毎独立型エアコン設備 総合警備保障24時間警備

6階B室 事務室	
契約面積	20坪（66平米）
契約期間	2ヵ年
入居可能時期	即日入居可
賃料 共益費	10,000円×20＝200,000円/月＋消費税 2,000円×20＝40,000円/月＋消費税 1ヶ月総額＝240,000円/月＋消費税
入居保証金 （うち償却費）	1,000,000円＝賃料の5ヶ月分相当 400,000円＋消費税＝2ヶ月分
契約更新料	（廃止しました）