



■山一ビル7FA、24坪■

4.5M 側道

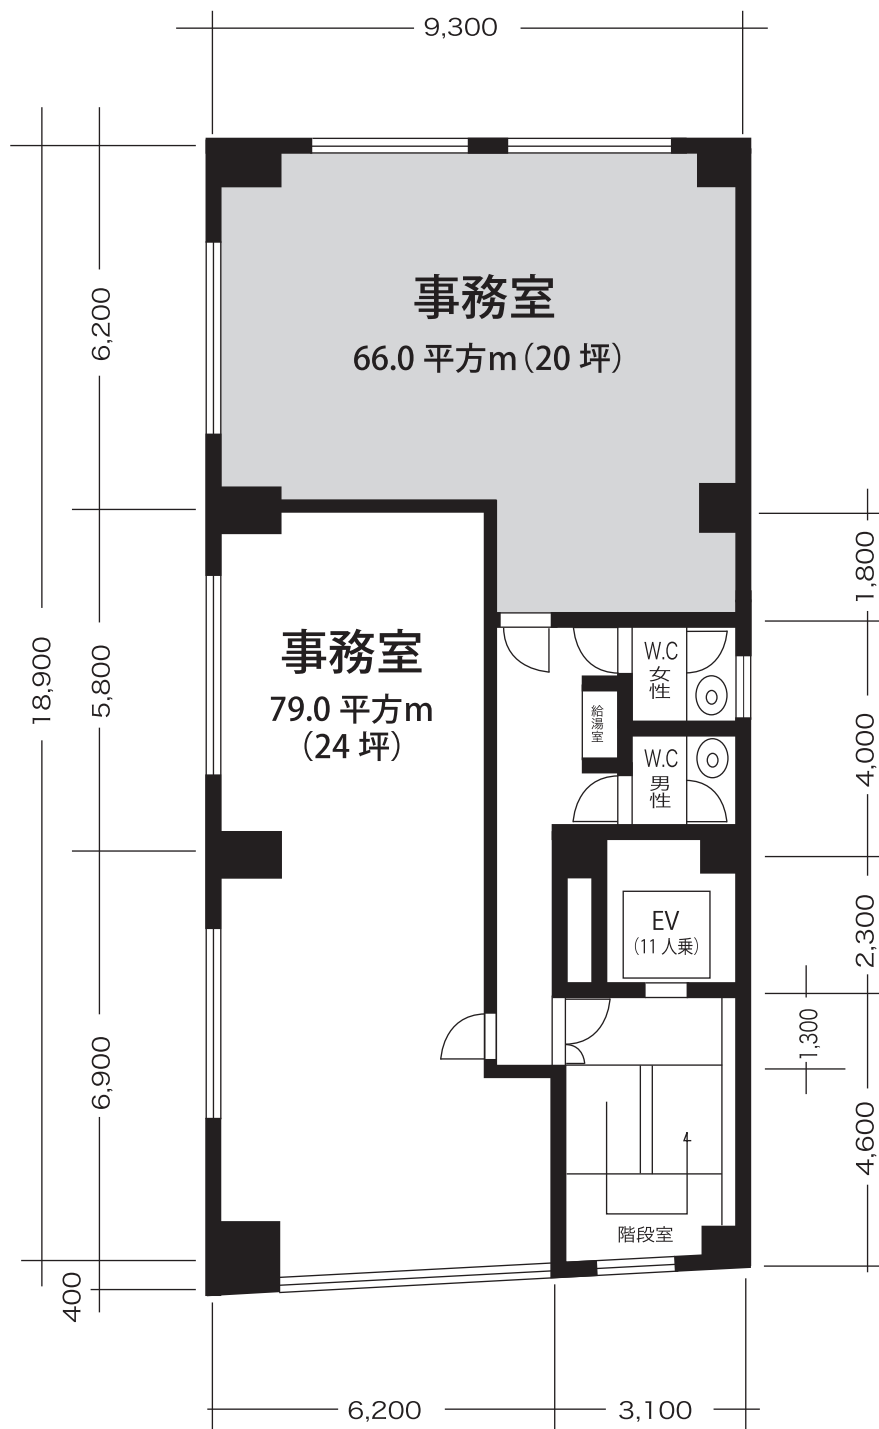


新宿通り

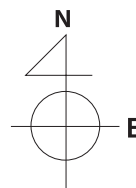

所在地地図

- 東京メトロ丸の内線「四谷3丁目」駅下車、徒歩1分、80m。
- 首都高速道路4号線「外苑ランプ」から、車約5分。

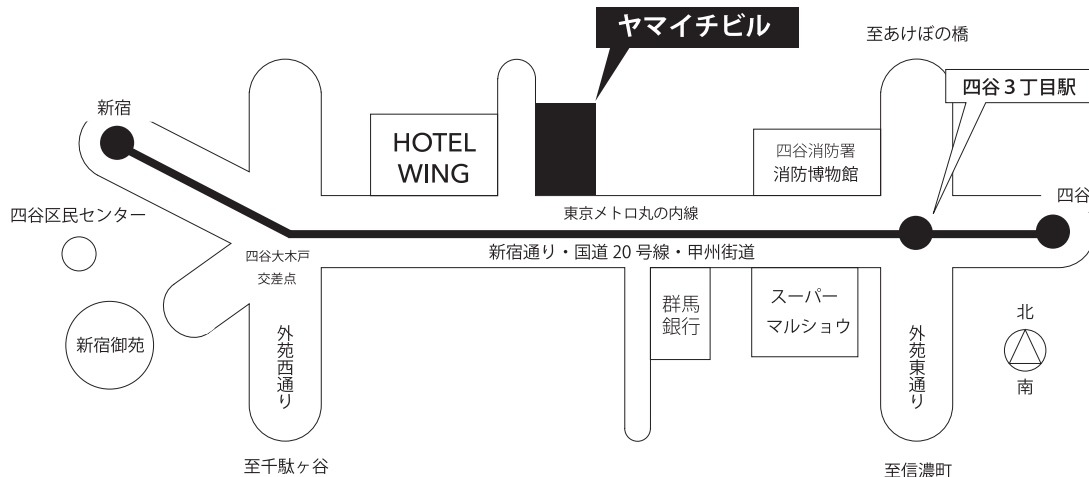

建物名称	山一ビル
所在地	〒160-0004 新宿区四谷3丁目11番地
構造	地上7階地下1階、鉄筋鉄骨コンクリート
建築延床面積	1,395.15 平米、昭和48年竣工
設備	エレベーター11人乗1基 OAフロアー（7階を除く） 光ファイバー通信引込可 各室毎独立型エアコン設備 総合警備保障24時間警備

7階A室 事務室

契約面積	24坪 (79平米)
契約期間	2カ年
入居可能時期	
賃料 共益費	
入居保証金 (うち償却費)	
契約更新料	