



■山一ビル 7F B、20 坪■

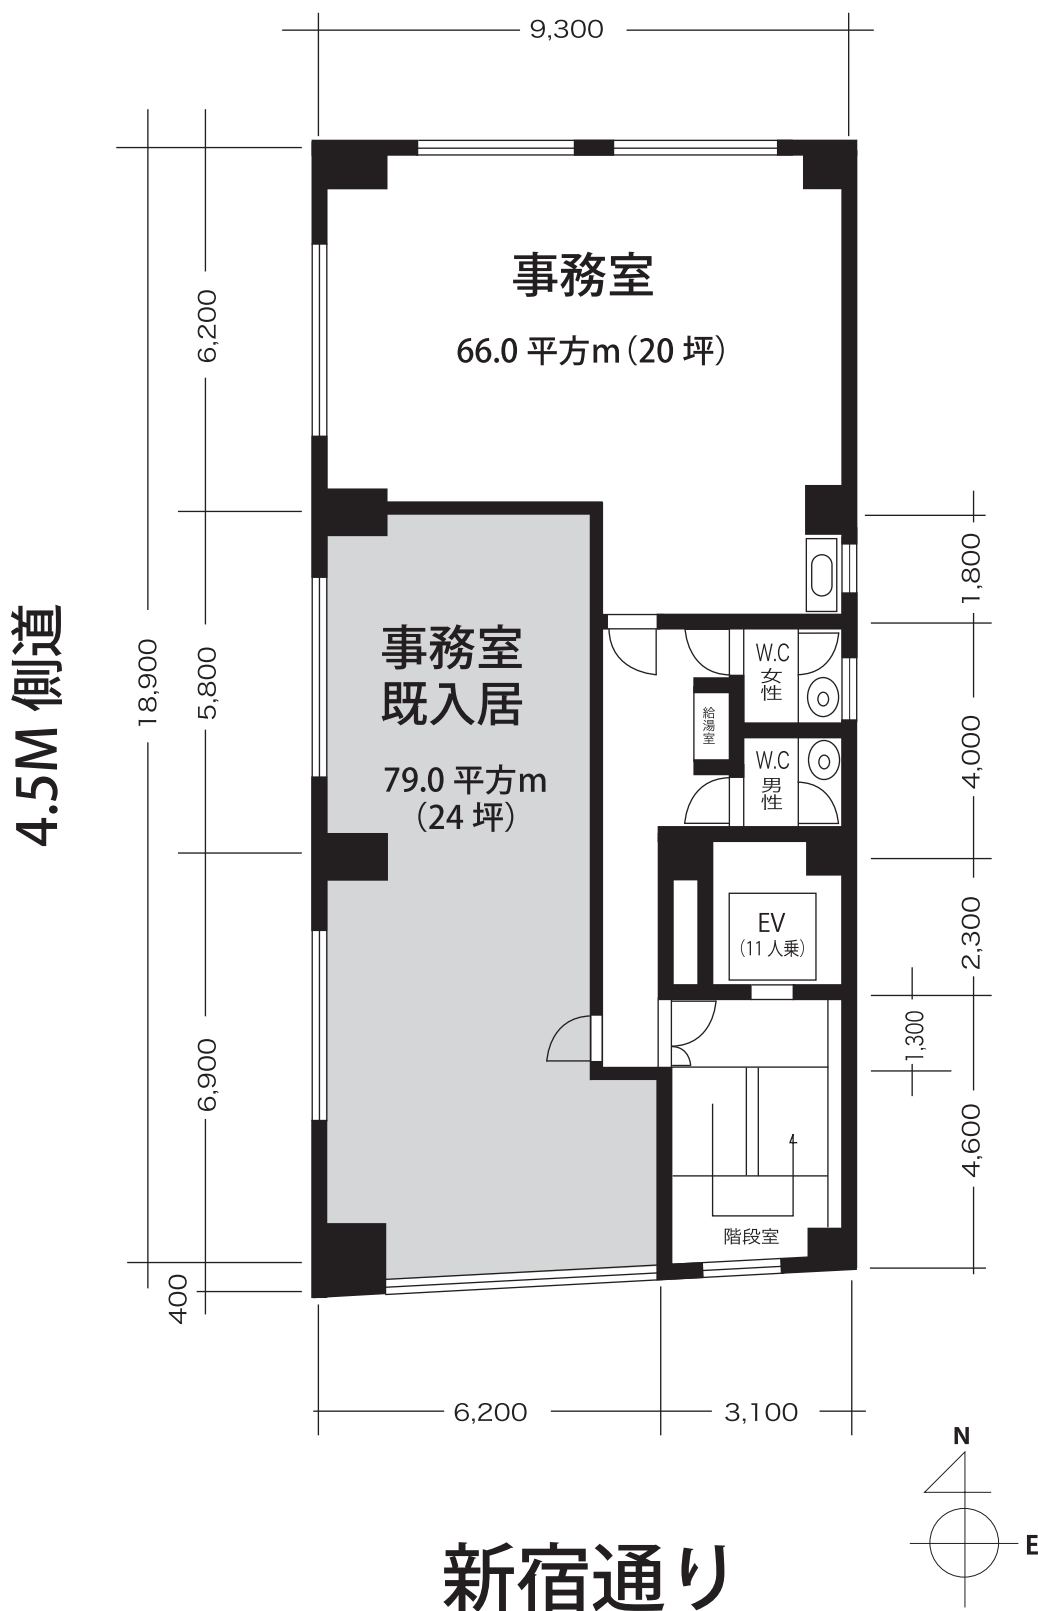

所在地地図

- 東京メトロ丸の内線「四谷3丁目」駅下車、徒歩1分、80m。
- 首都高速道路4号線「外苑ランプ」から、車約5分。

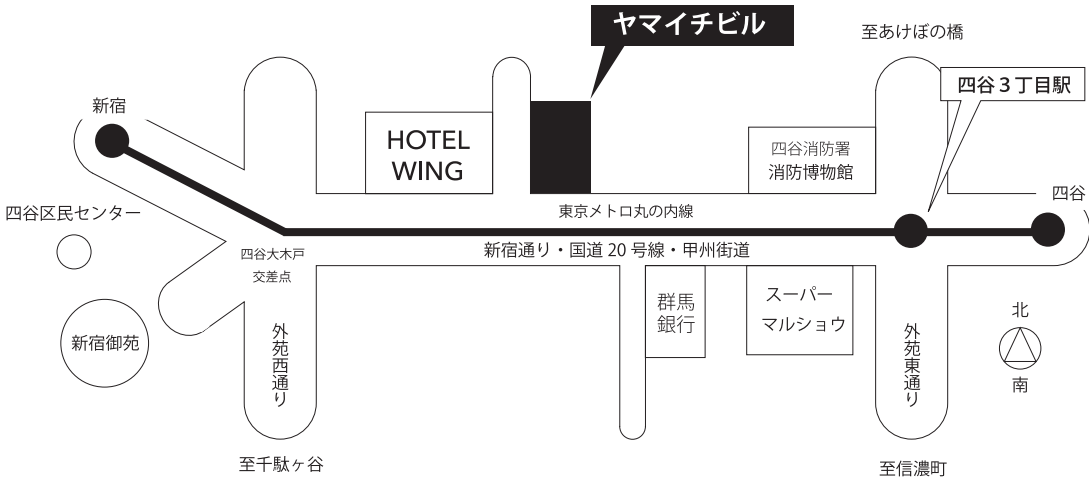

建物名称	山ービル
所在地	〒160-0004 新宿区四谷3丁目11番地
構造	地上7階地下1階、鉄筋鉄骨コンクリート
建築延床面積	1,395.15 平米、昭和48年竣工
設備	エレベーター11人乗1基 光ファイバー通信引込可 各室毎独立型エアコン設備 総合警備保障24時間警備 ※天井高3.4 m、内装自在

7階B室 事務室	
契約面積	20坪（66平米）
契約期間	2ヵ年
入居可能時期	即日入居可
賃料 共益費	10,500円×20＝210,000円/月 3,150円×20＝63,000円/月 1ヶ月総額＝273,000円/月
入居保証金 （うち償却費）	1,050,000円＝賃料の5ヶ月分相当額 420,000円＝2ヶ月分
契約更新料	（廃止しました）